


ESBOÇO COROGRÁFICO

Esc.: 1/25 000



NV.02.D0602.03 2.ER.100.0.A FASE2.dwg

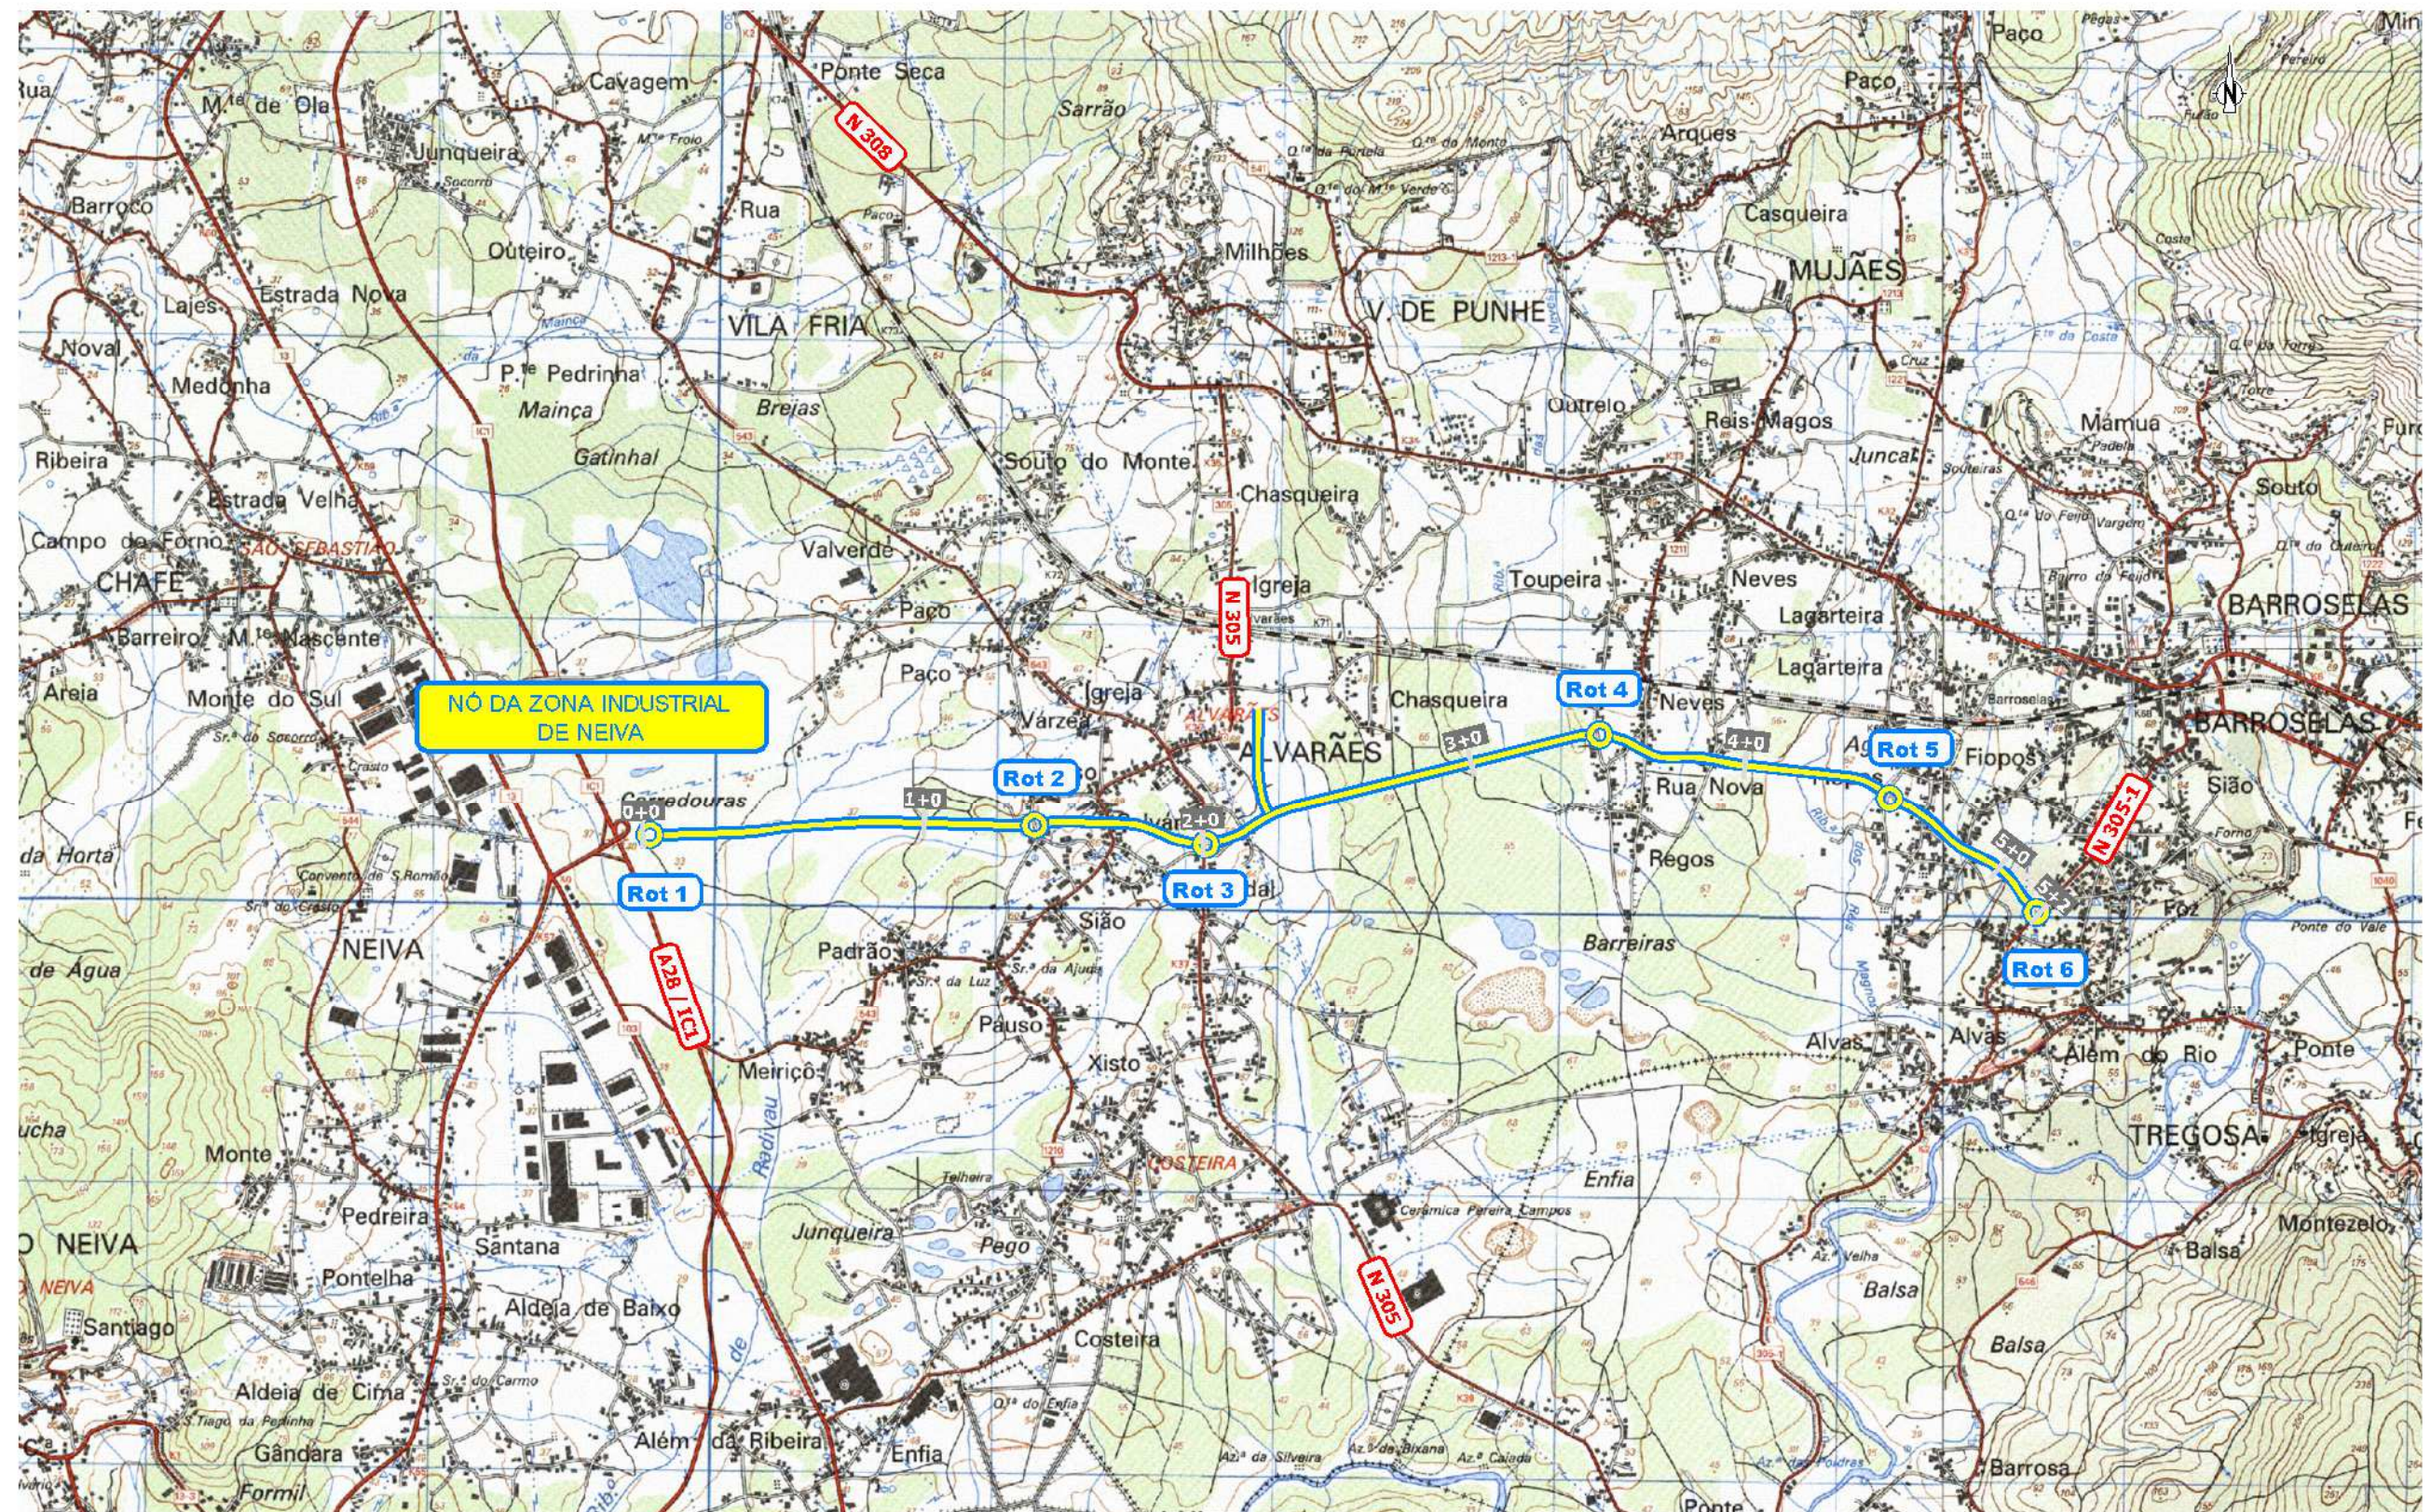

CÂMARA MUNICIPAL
VIANA DO CASTELO



1:1000

NOVA VIA DO VALE DO NEIVA
ESTUDO PRELIMINAR

Proj.:	
Desen.	
Verif.	
Aprov.	
Ver.	ECV
Desenho de Referência	

Escala:	1:25 000
Projeto:	2127VVC_185VVC


Estudo Rodoviário
ESBOÇO COROGRÁFICO

2.ER.100.0.A

ESTUDO PRELIMINAR
NOV 2018


PERFIL TRANSVERSAL TIPO 1 – SECÇÃO CORRENTE
ESC. 1:50


Km 0+000 a Km 1+300
Km 2+300 a Km 3+400
Km 3+900 a Km 4+500

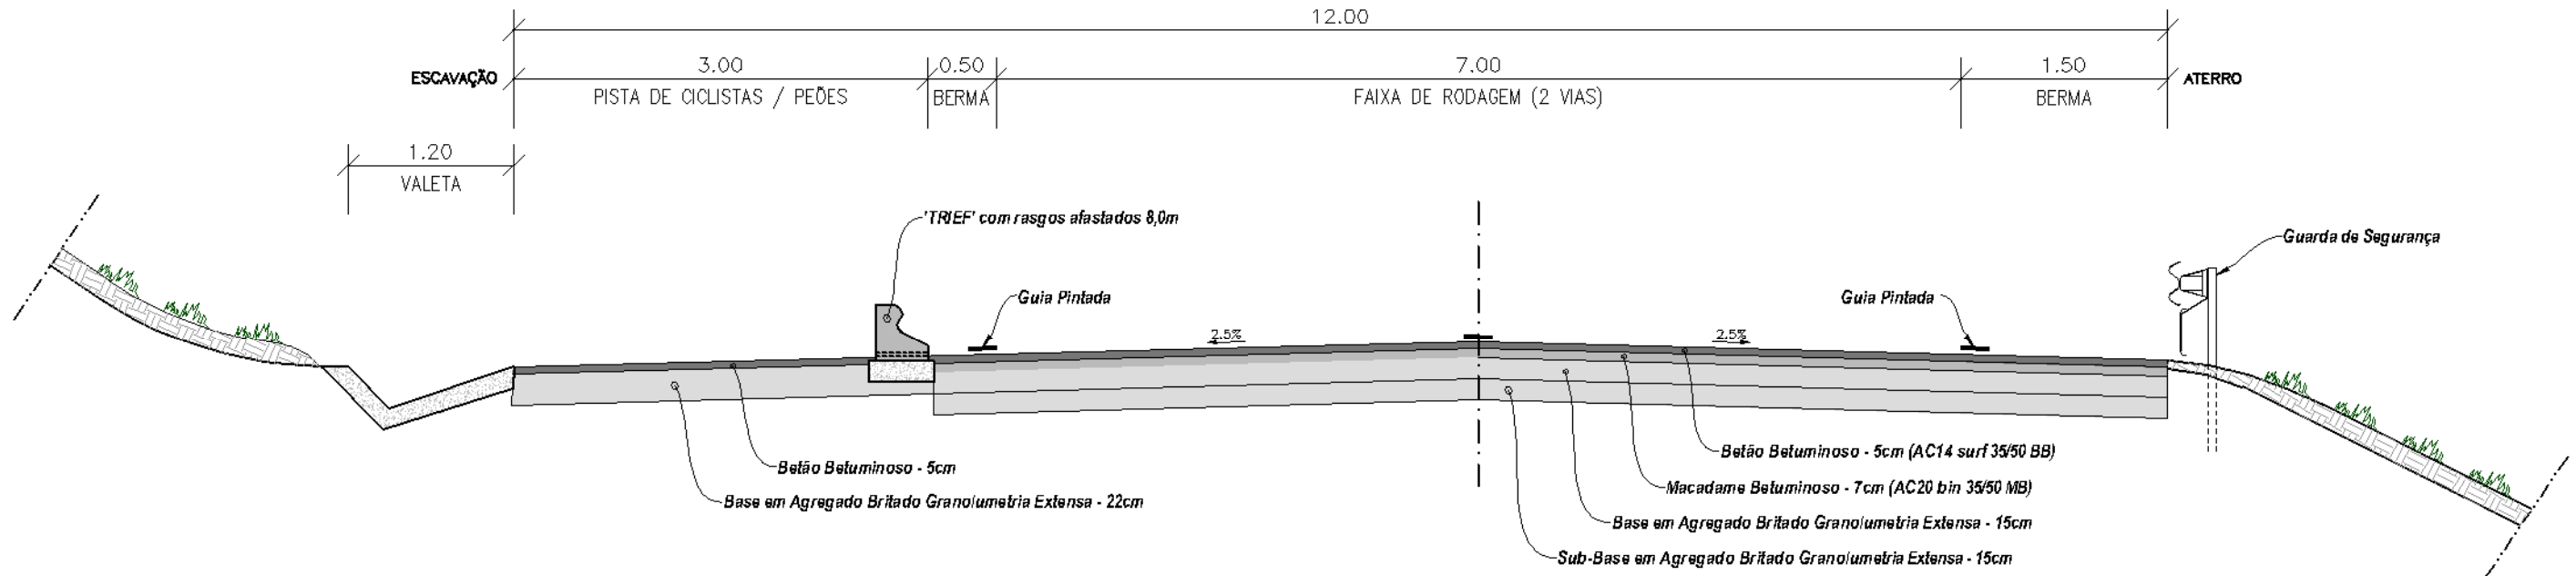

PERFIL TRANSVERSAL TIPO 2 – ZONAS URBANAS
ESC. 1:50


Km 1+300 a Km 2+300 (Alvarões)
Km 3+400 a Km 3+900 (Neves)
Km 4+500 a Km 5+200 (Fiopos)

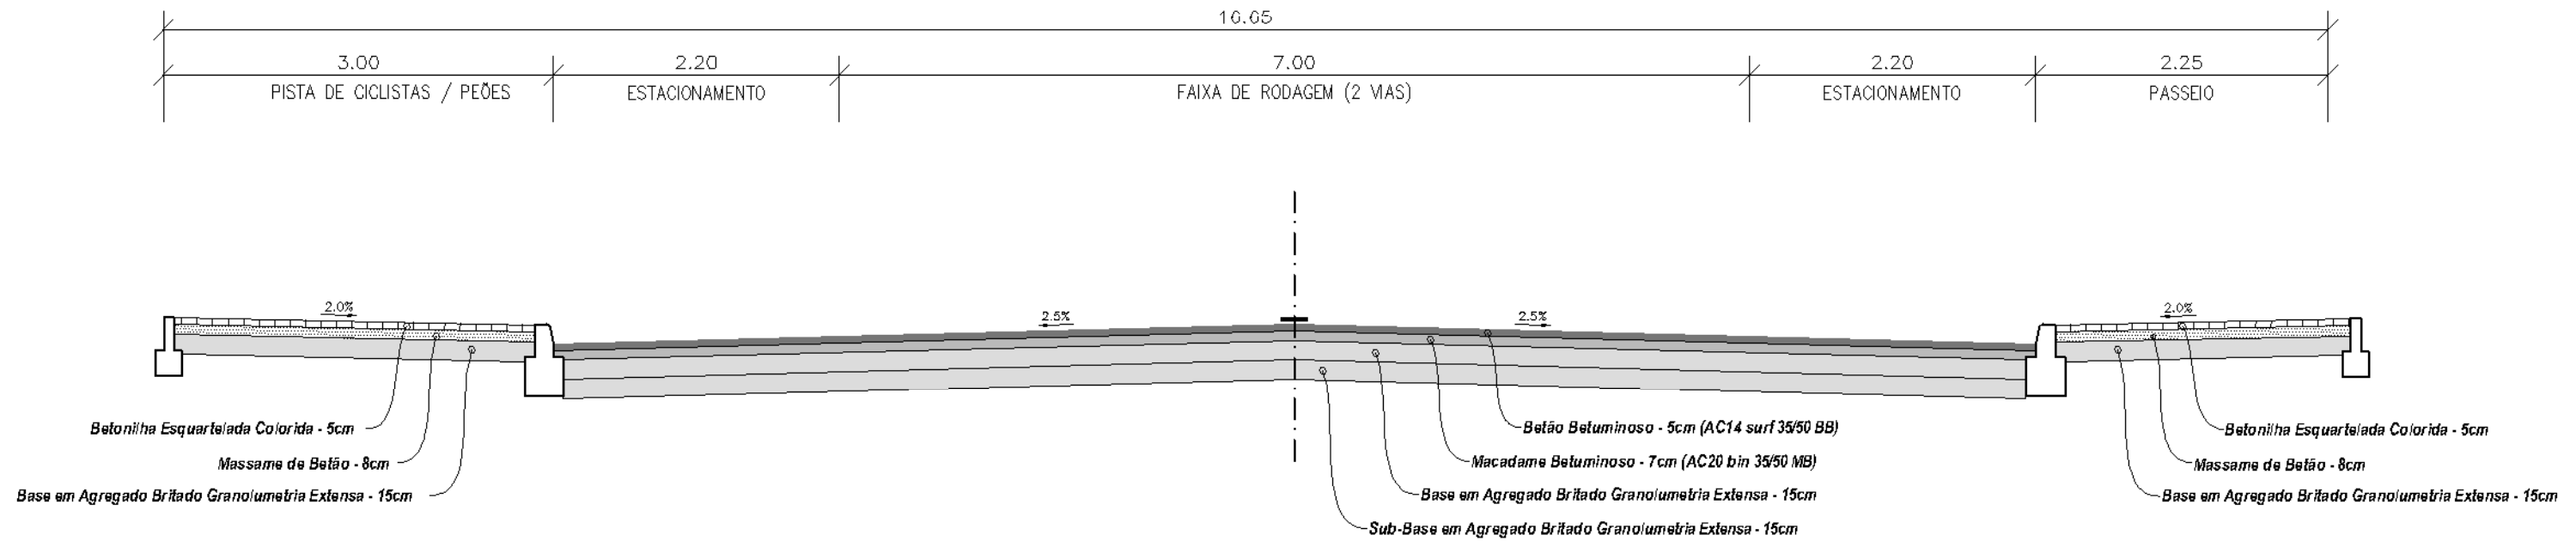


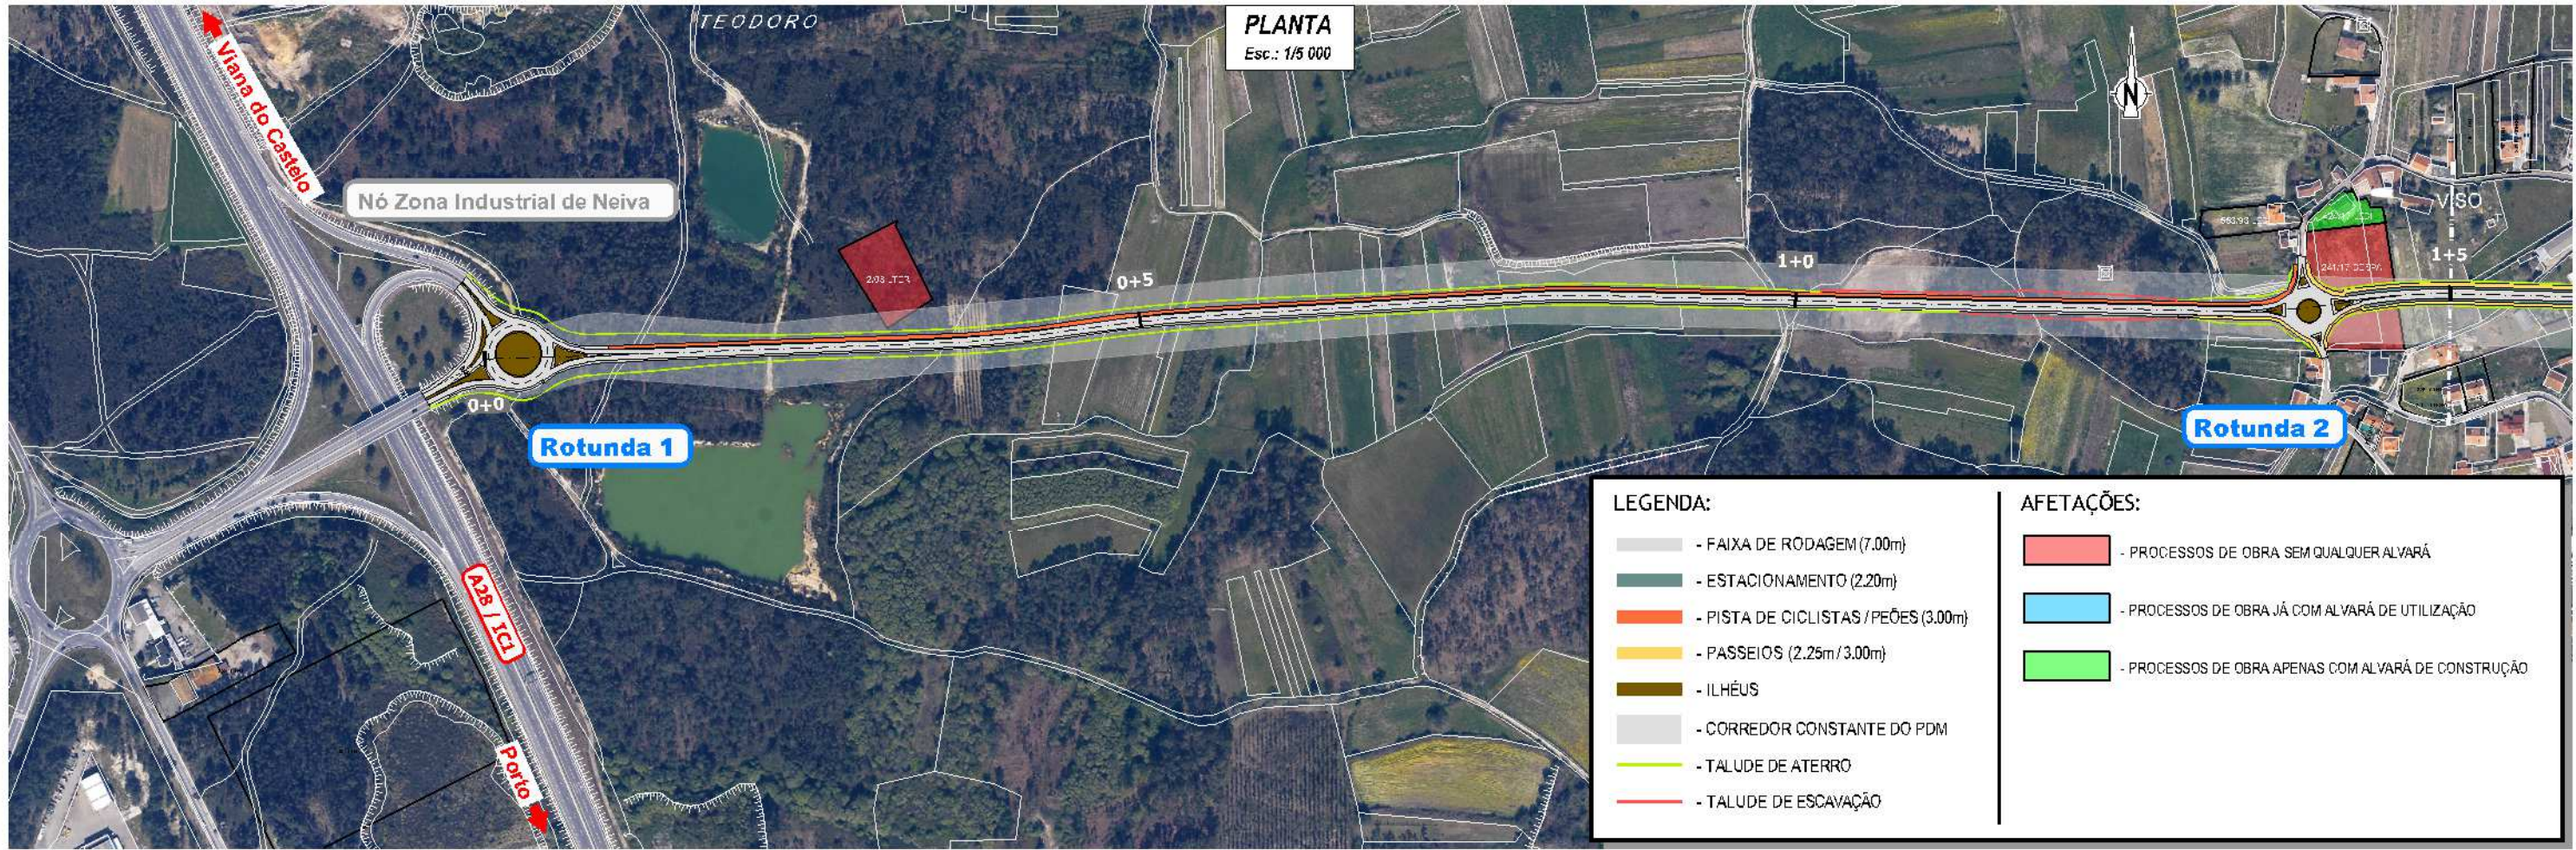


PERFIL LONGITUDINAL


Esc.: H: 1/5 000
Esc.: V: 1/5 00

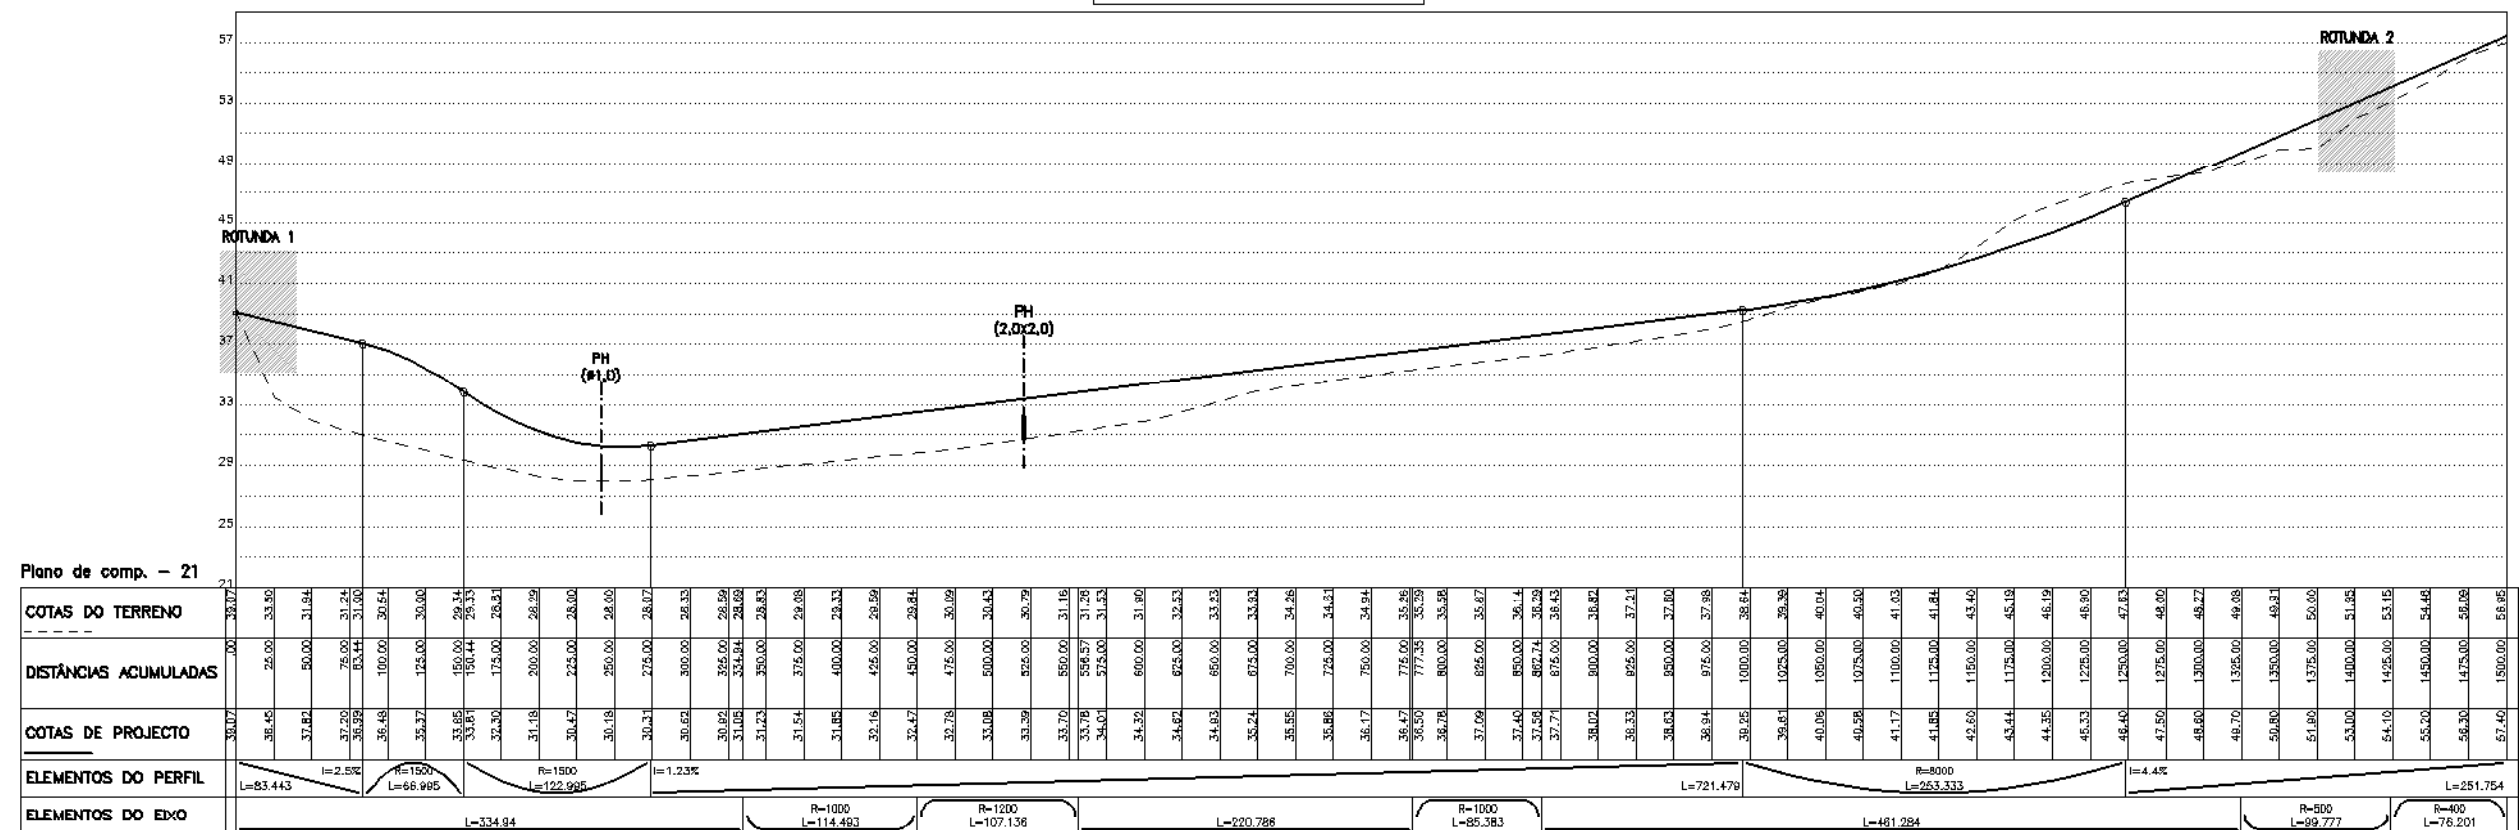

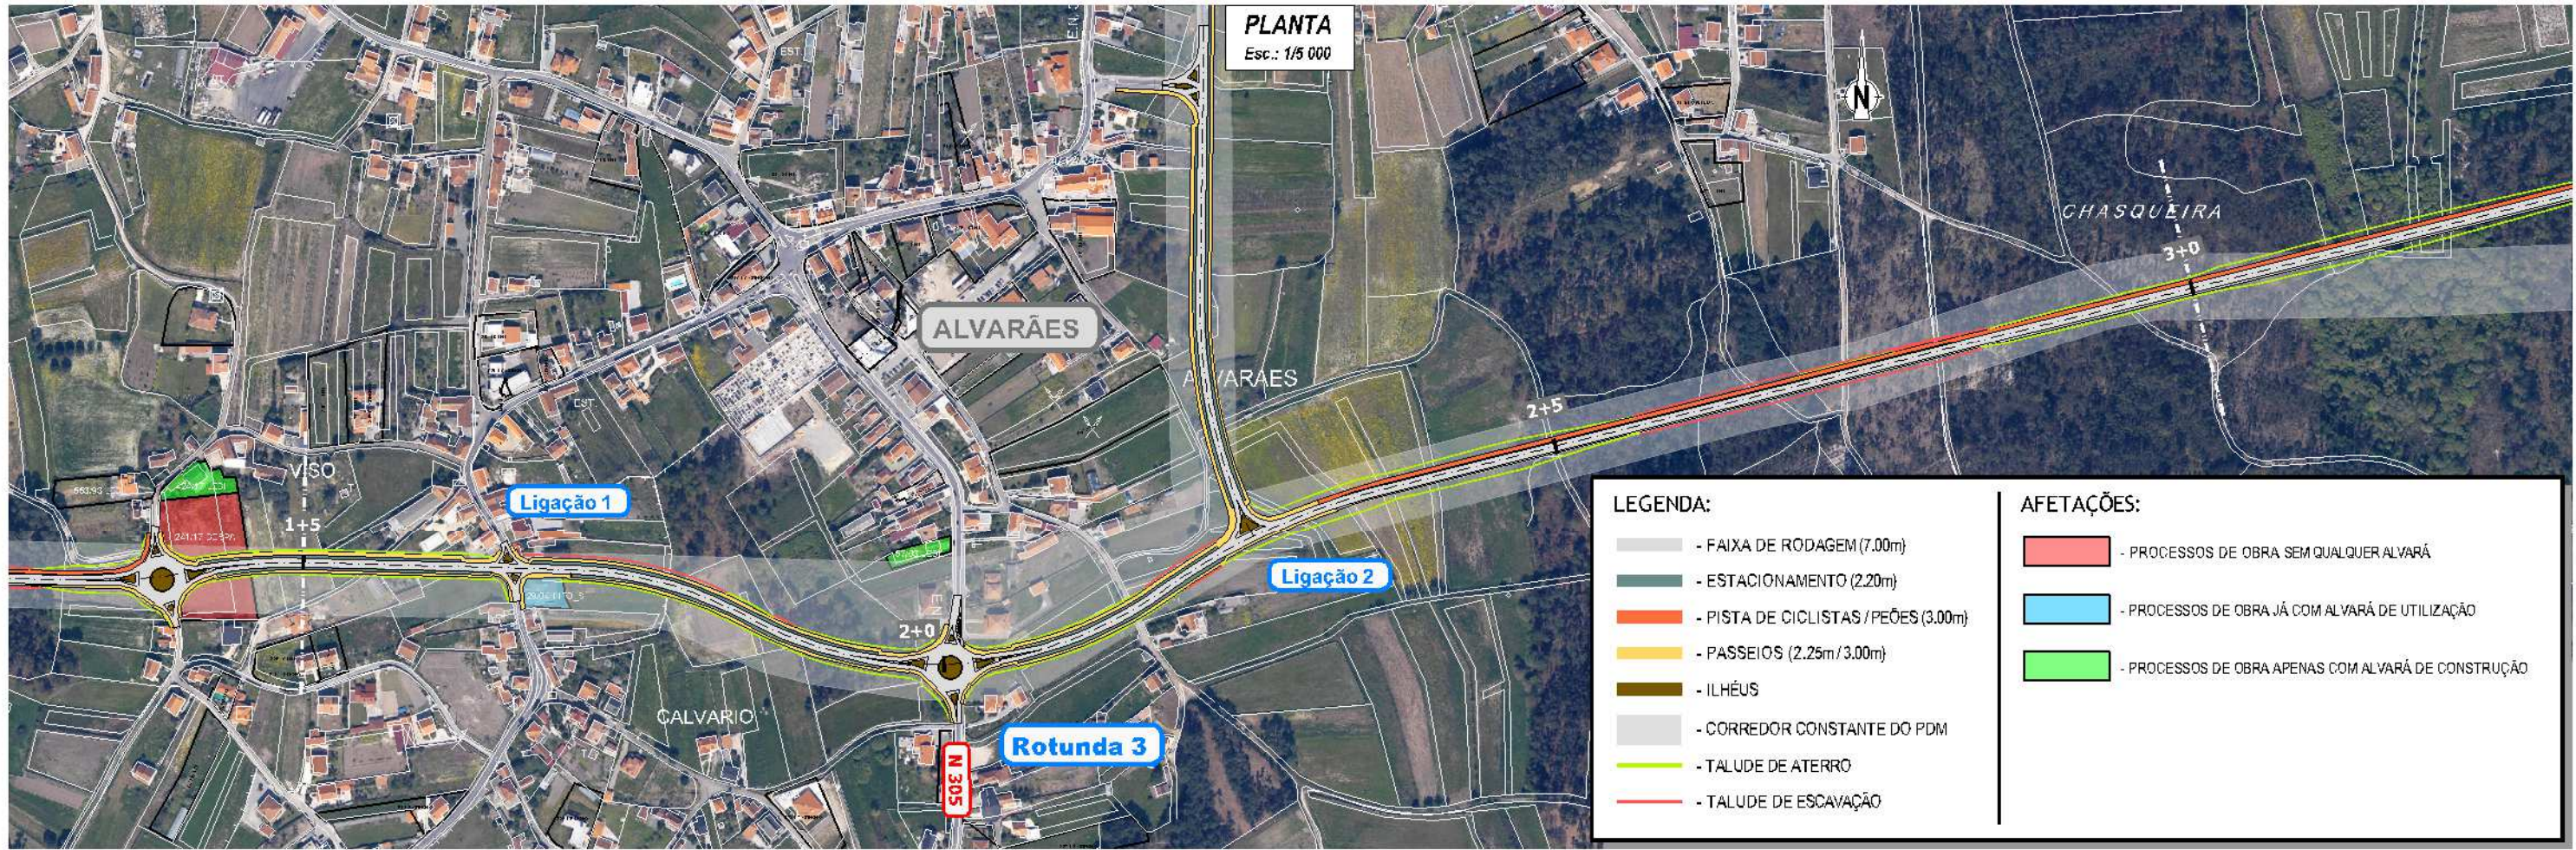



PERFIL LONGITUDINAL
Esc.: H: 1/5 000
Esc.: V: 1/5 00

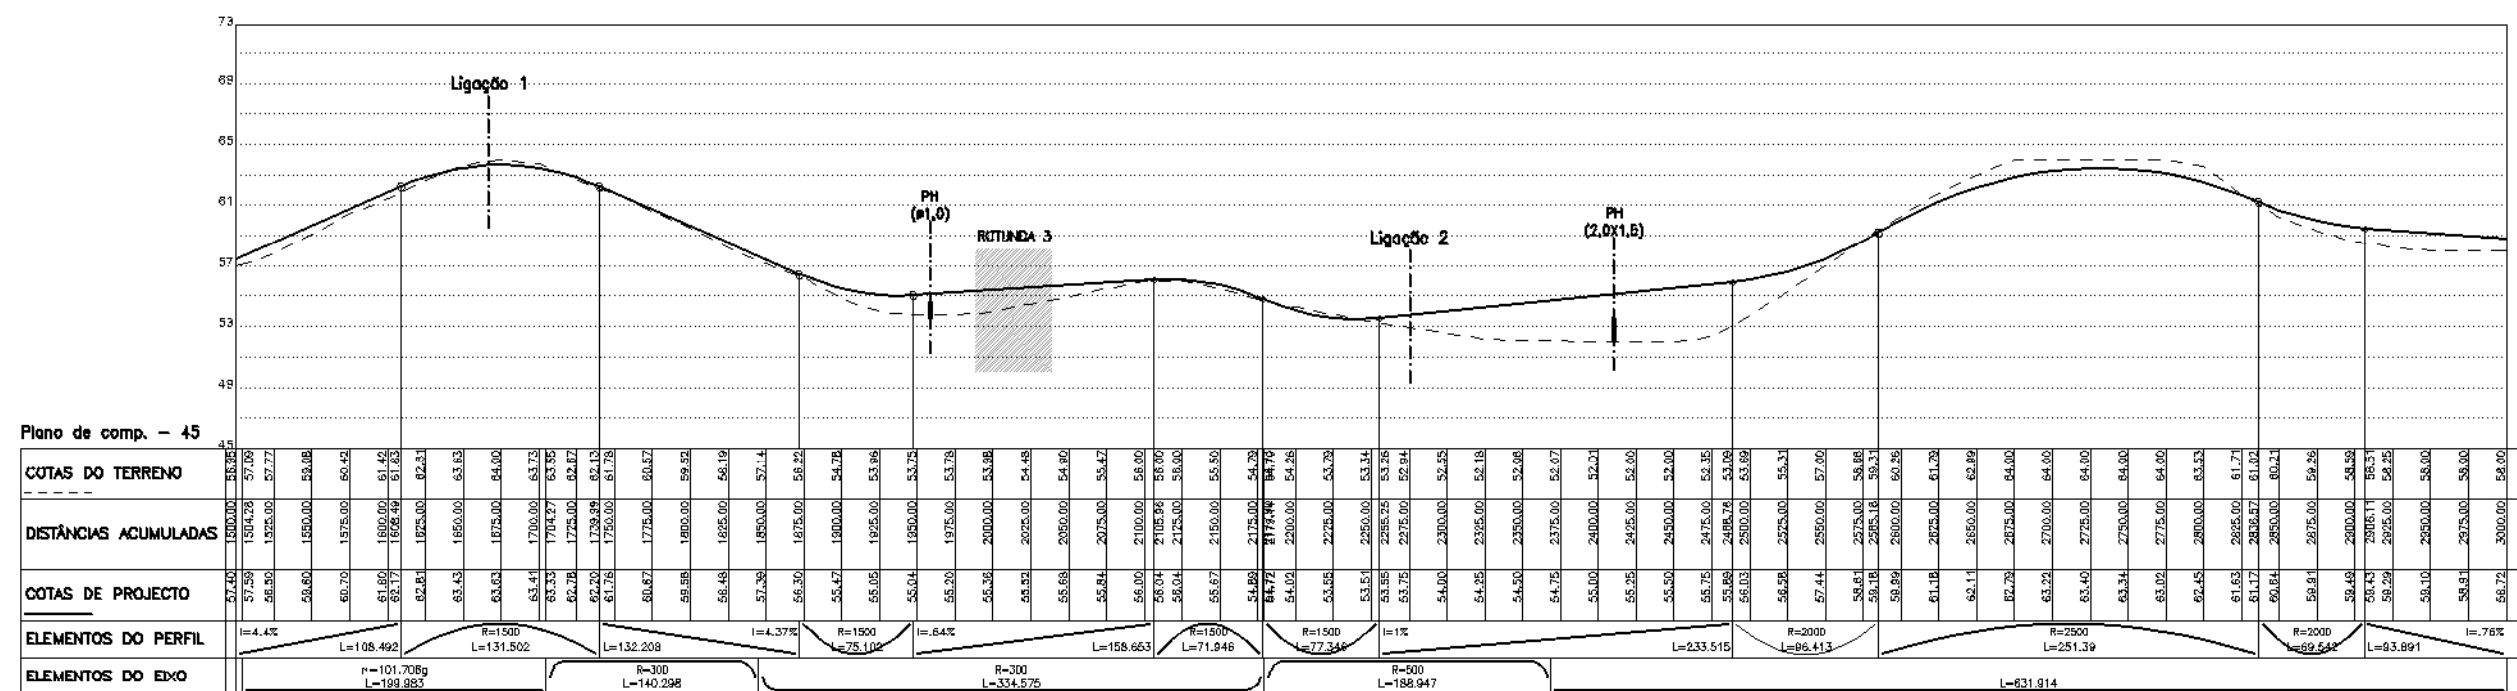

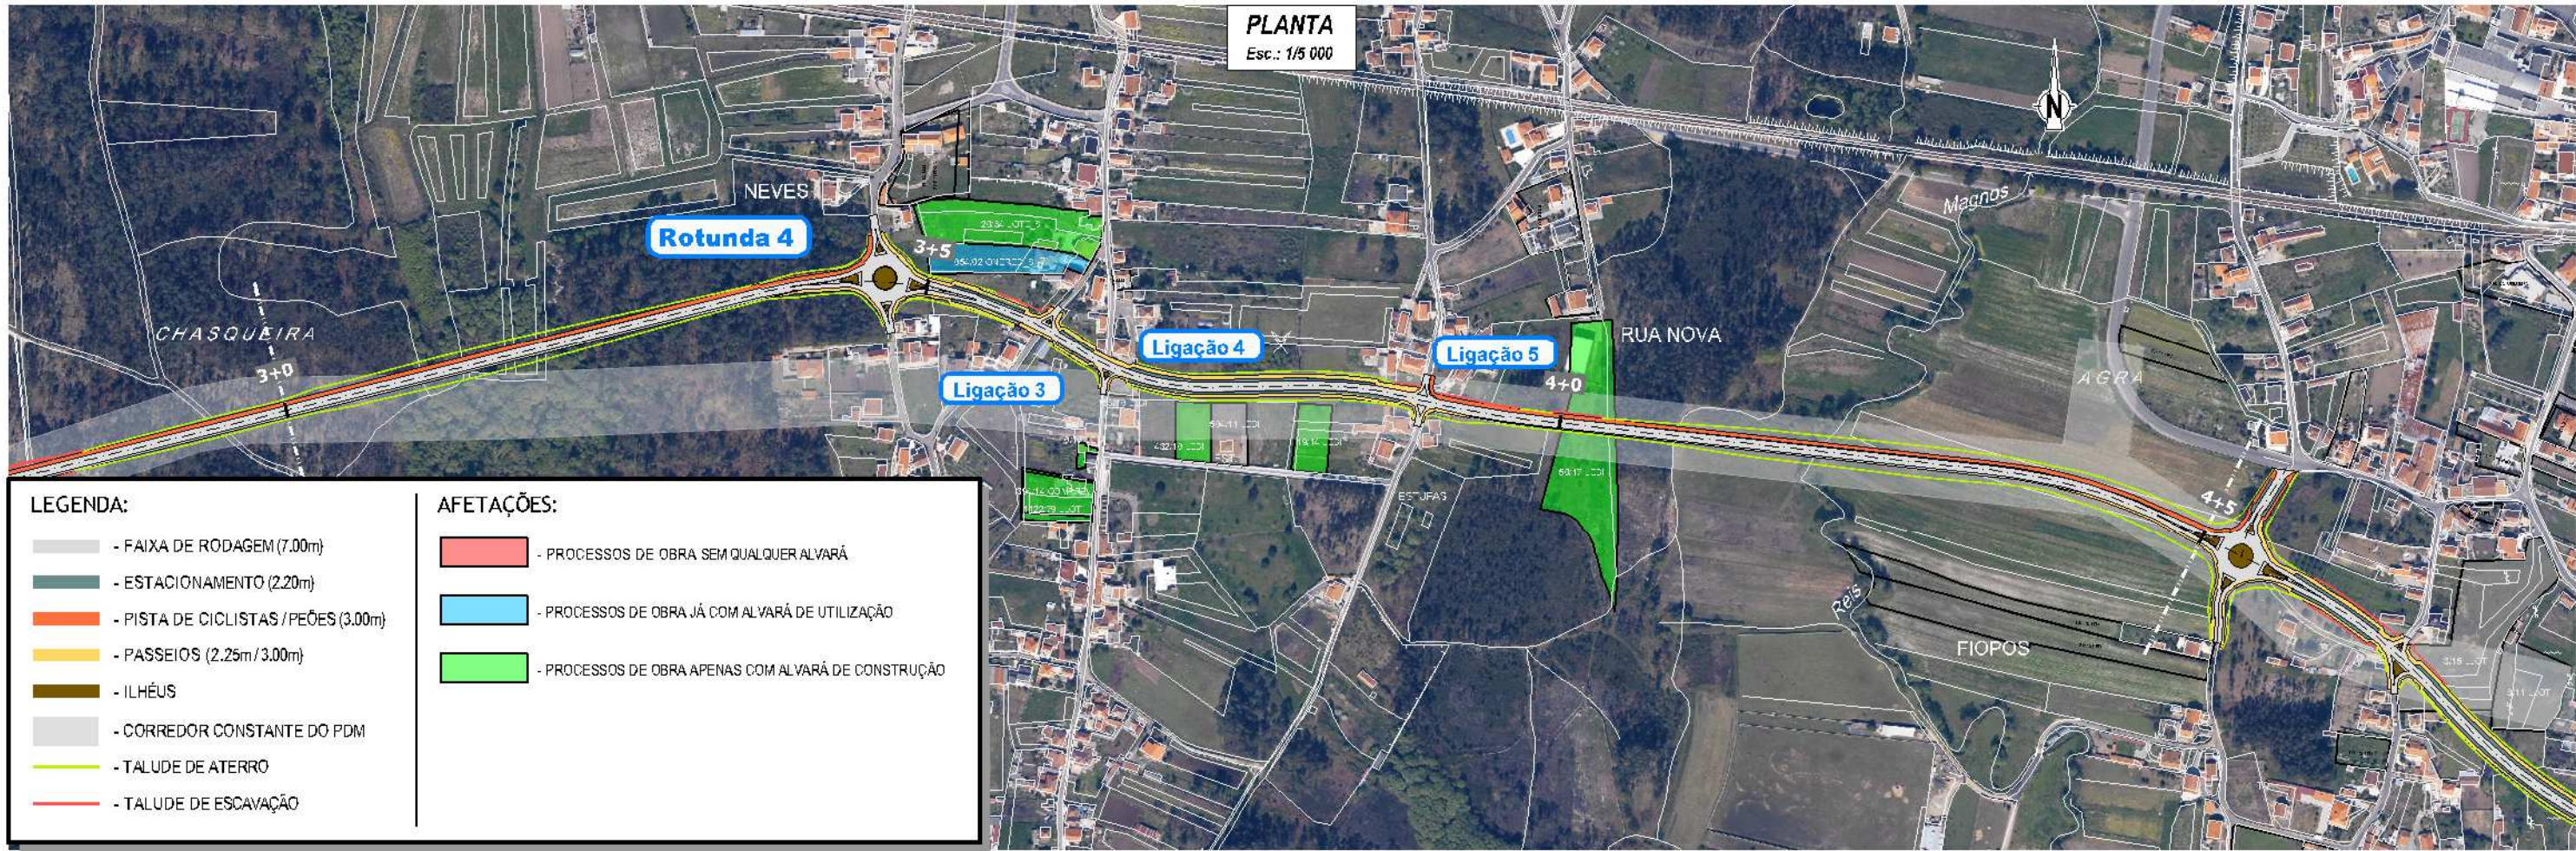



PERFIL LONGITUDINAL
Esc.: H: 1/5 000
Esc.: V: 1/5 00

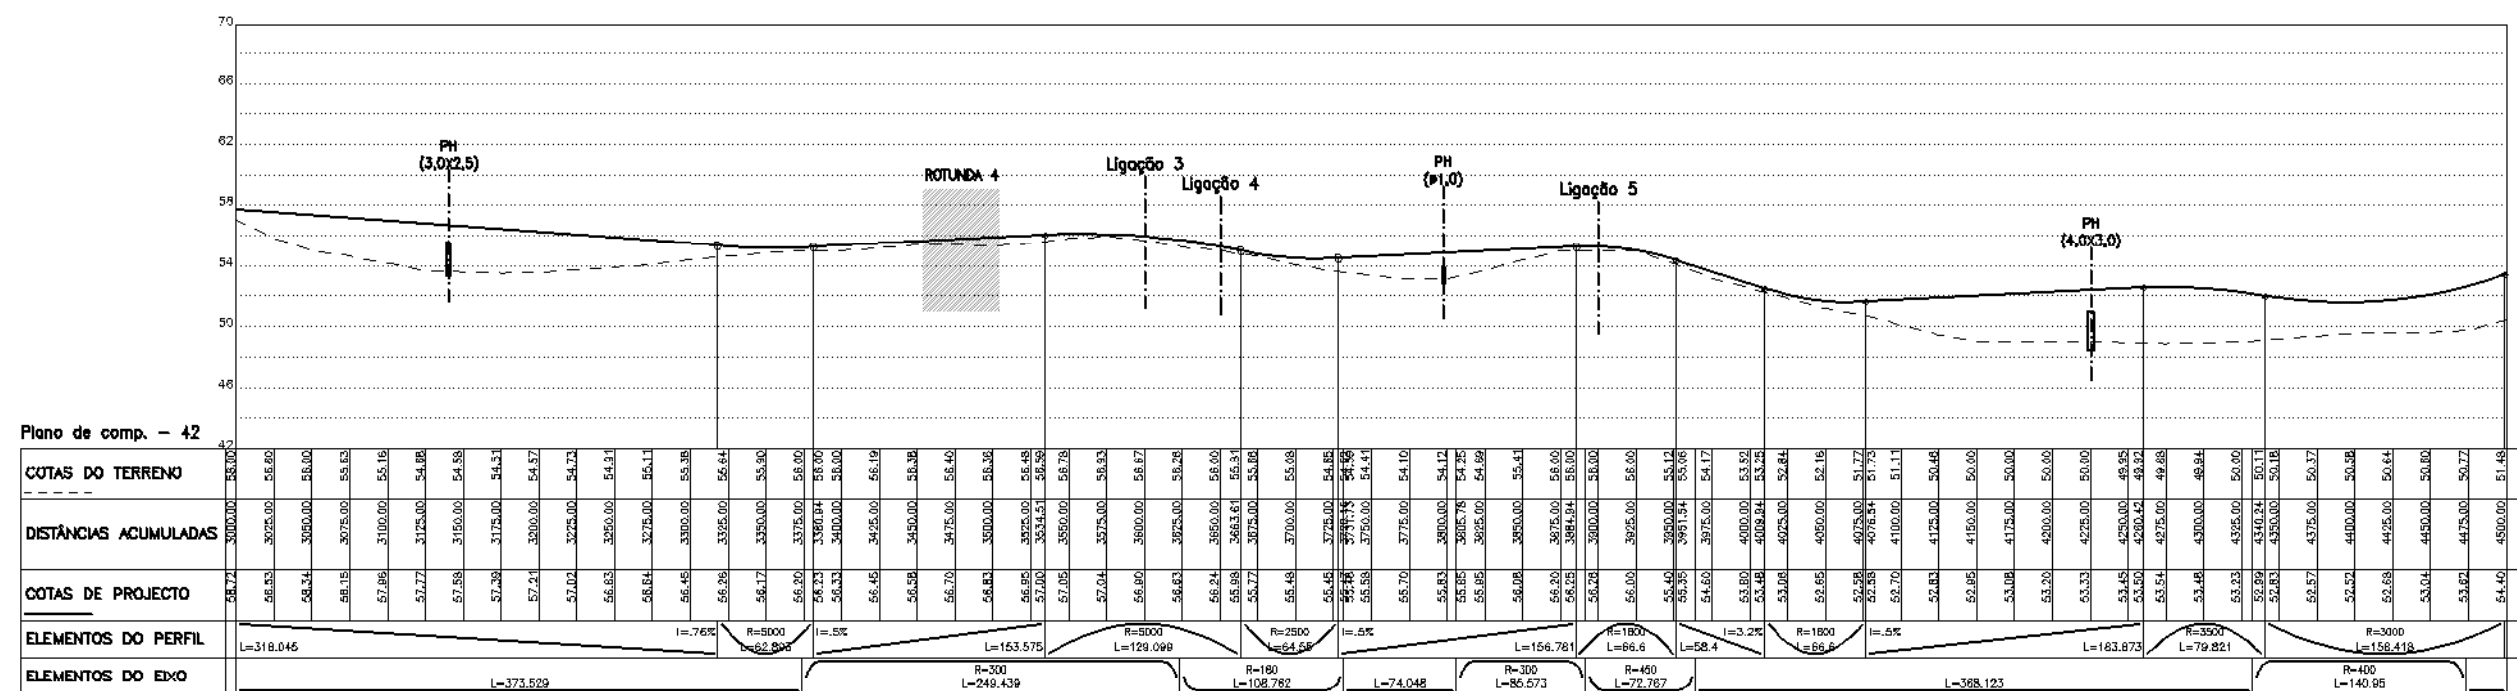

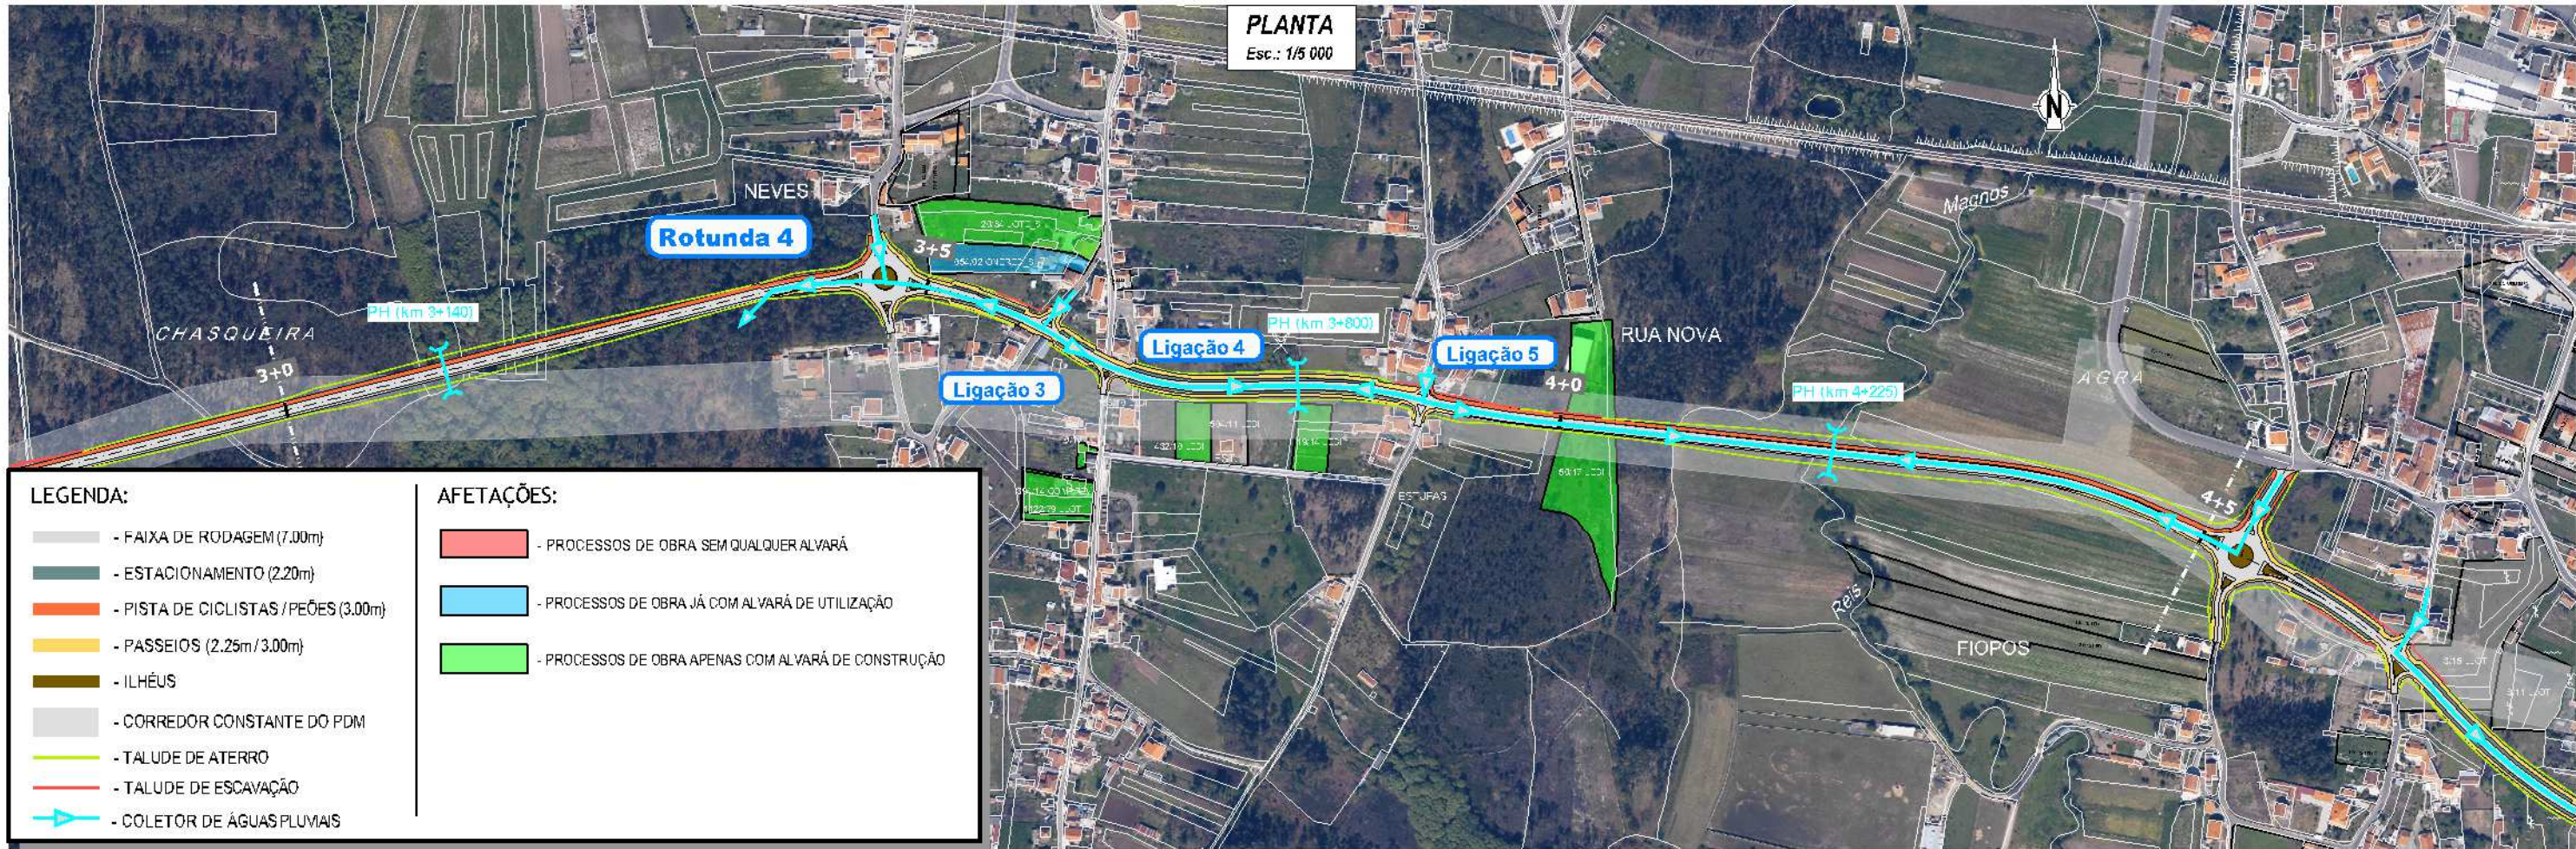

PERFIL LONGITUDINAL
Esc.: H: 1/5 000
Esc.: V: 1/5 00

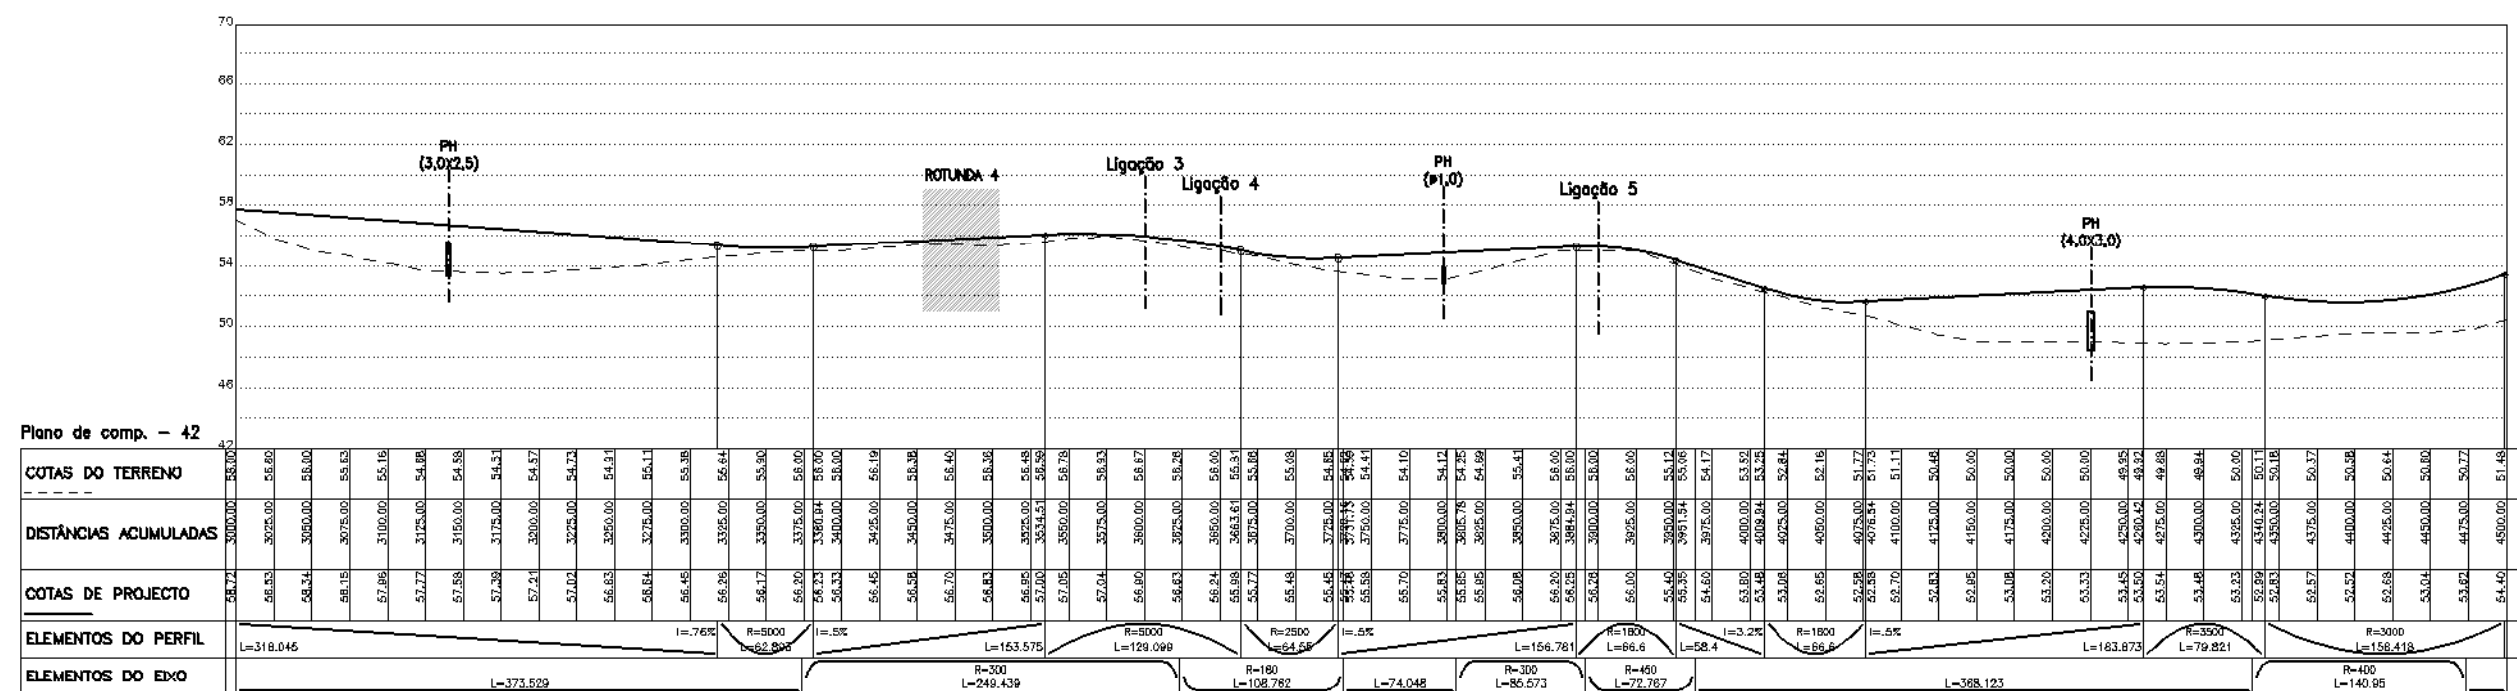

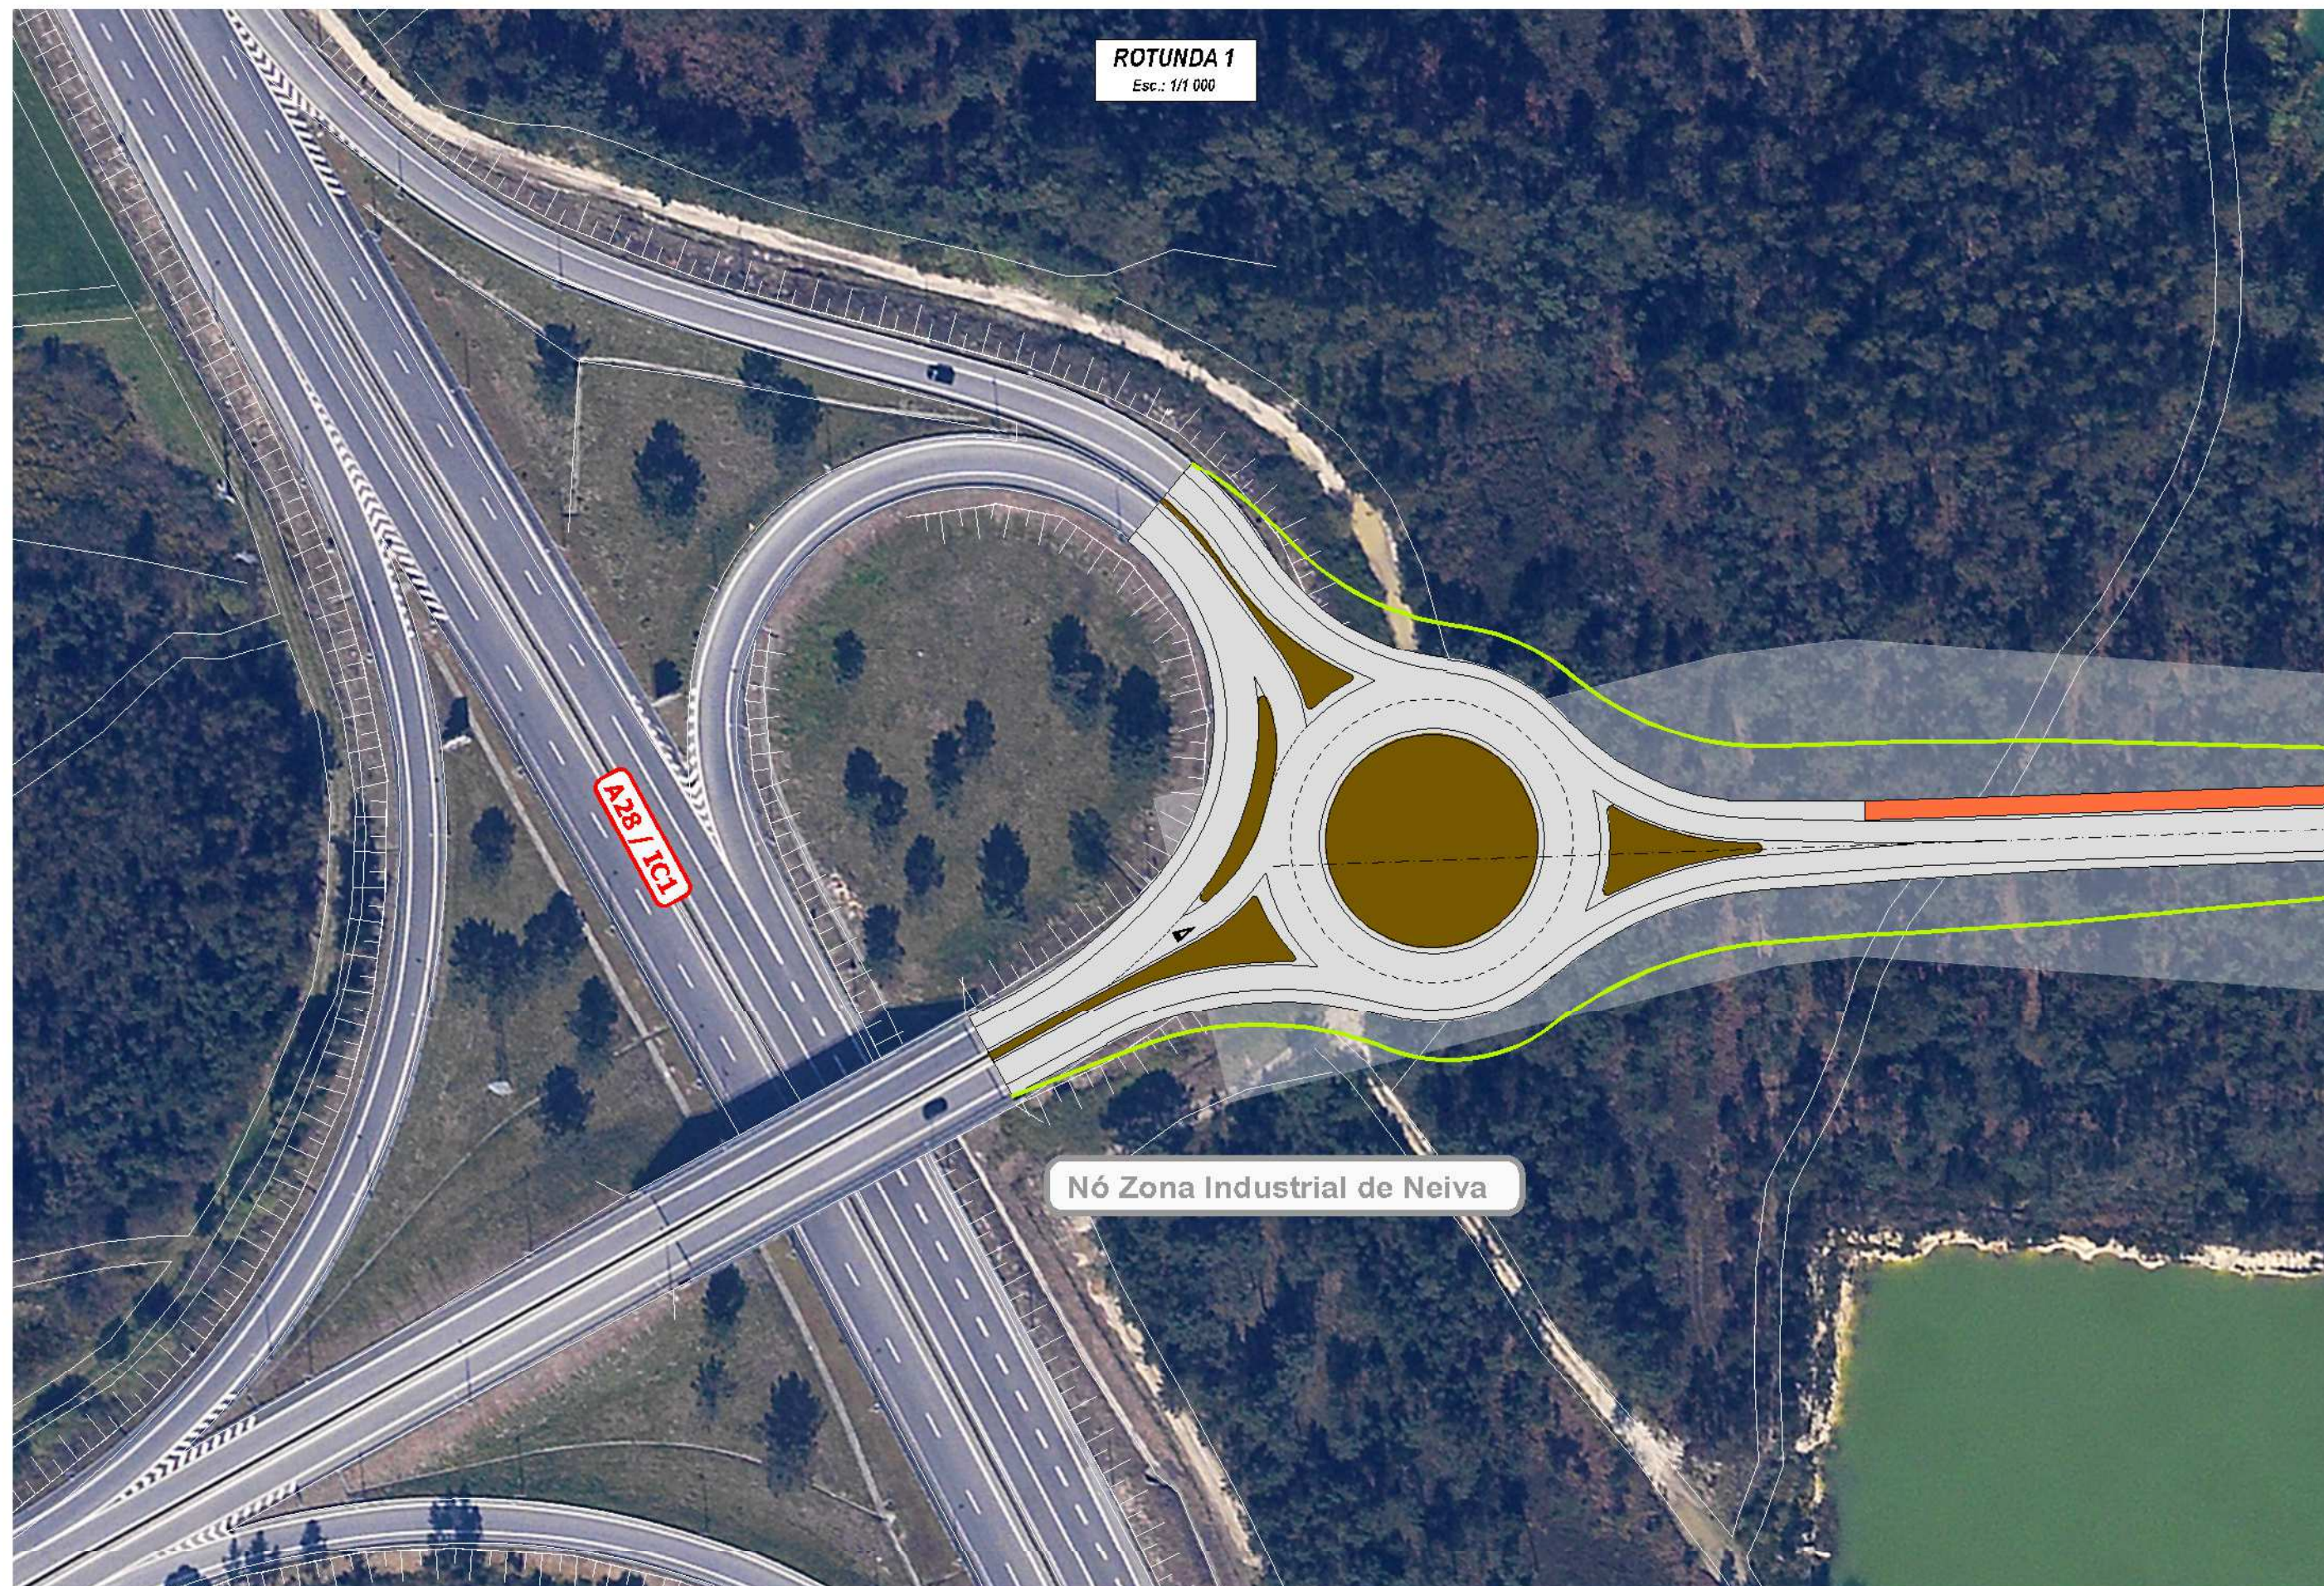

ROTUNDA 1
Esc.: 1/1 000

A28 / IC1

NÓ Zona Industrial de Neiva









Foto:				Parcela:	1-1000	Designação:	ESTUDO DOBOMARIO	Número de:		
Título:							PLANTA DE PORMENOR		2.ER.505.0.A	
Local:							LIGAÇÃO 5 e ROTUNDA	Página:	ESTUDO PREVIO	Data:
Vista:							2127VVC_189VVC			NOV 2018
Alinhamento:	Av.	Eduardo	DE OLIVEIRA							



N:\02.DG002.03 2.ER.000.0.A_FASE2.dwg



CÂMARA MUNICIPAL
VIANA DO CASTELO



NOVA VIA DO VALE DO NEIVA
ESTUDO PREVIÓ

Proj.:				Escala:	1:1 000
Desenho:					
Local:					
Verif.:					
Ass.:					
Proj.:				Proj.:	2127VVG_189VVG
Ver.:	DATA	VERSÃO DO PROJETO			

Região:	ESTUDO RODOVÁRIO
Localização:	PLANTA DE PORMENOR
	LIGAÇÃO 6+7

Folha:	2.ER.506.0.A
Estudo:	ESTUDO PREVIÓ
Data:	NOV 2018

