




X: -59171,2
Y: 224467,8

Escala: 1:10.000

Hayford-Gauss, Datum 73
Elipsóide Internacional
Datum Altimétrico: Marégrafo de Cascais

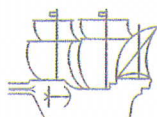

Câmara Municipal
Viana do Castelo

PLANO DIRECTOR MUNICIPAL

Extracto da Planta de Ordenamento

Requerente

ESTUDO URBANÍSTICO - QUELHA DA PAPANATA

Técnico

Freguesia:

SANTA MARIA MAIOR

O fornecimento desta planta não implica qualquer compromisso quanto à aprovação da obra que vier a ser requerida ou à concessão da respectiva licença. É da inteira responsabilidade do requerente a marcação da pretensão, sem a qual esta planta não tem qualquer validade. A pretensão é assinalada a vermelho, sendo marcada pelo limite do terreno.

Carta:

Guia N.º

O funcionário

Data:

22-04-2010

Páginas

1/1



PLANO DIRECTOR MUNICIPAL DE VIANA DO CASTELO

PLANTA DE ORDENAMENTO

SOLO RURAL

ESPAÇOS AGRÍCOLAS



ESPAÇOS FLORESTAIS



ZONAS FLORESTAIS DE PRODUÇÃO



ZONAS FLORESTAIS DE PROTECÇÃO



ZONAS FLORESTAIS DE CONSERVAÇÃO/
COMPARTIMENTAÇÃO



ZONAS FLORESTAIS DO DOMÍNIO SILVO-PASTORIL

ESPAÇOS DE EXPLORAÇÃO MINEIRA



ZONAS PARA INDUSTRIAS EXTRACTIVAS EXISTENTES



ÁREAS COM INTERESSE PARA A PROSPECÇÃO
DE RECURSOS GEOLÓGICOS

ESPAÇOS NATURAIS



ROCHEDOS EMERSOS DO MAR



PRAIAS



ÍNSUAS



SAPAIS



LEITOS DE CURSOS DE ÁGUA



LAGOAS



ZONAS DE MATA RIBEIRINHA



GALERIAS RÍPICOLAS



ZONAS DE VEGETAÇÃO RASTEIRA E ARBUSTIVA



ZONAS DE MATA DE PROTECÇÃO LITORAL



ZONAS DE PASTAGEM DE MONTANHA

ESPAÇOS PÚBLICOS DE RECREIO E LAZER EM SOLO RURAL



ESPAÇOS DE APOIO À ACTIVIDADE PISCATÓRIA



ESPAÇOS DE USOS MÚLTIPLOS



SOLO URBANO

SOLO URBANIZADO



ZONAS DE CONSTRUÇÃO DE
COLMATAÇÃO / CONTINUIDADE



ZONAS DE CONSTRUÇÃO DE TRANSIÇÃO



ZONAS INDUSTRIAIS EXISTENTES



ZONAS DE EQUIPAMENTOS EXISTENTES



ZONAS DE EMPREENDIMENTOS
TURÍSTICOS EXISTENTES



ZONAS URBANAS DE APLICAÇÃO DE PMOT

SOLO DE URBANIZAÇÃO PROGRAMADA



ZONAS DE CONSTRUÇÃO DE TIPO I



ZONAS DE CONSTRUÇÃO DE TIPO II



ZONAS INDUSTRIAIS PROPOSTAS



ZONAS DE ACTIVIDADES ECONÓMICAS



ZONAS DE EQUIPAMENTOS PROPOSTOS



ZONAS DE EMPREENDIMENTOS
TURÍSTICOS PROPOSTOS

ESPAÇOS PÚBLICOS DE RECREIO E LAZER EM SOLO URBANO



ÁREAS DE PROTECÇÃO E COM RISCO

ÁREAS DE PROTECÇÃO À PAISAGEM E À FLORESTA



ÁREAS DE ELEVADO VALOR PAISAGÍSTICO

ÁREAS DE PROTECÇÃO AO PATRIMÓNIO CONSTRUÍDO E ARQUEOLÓGICO



IMÓVEIS CLASSIFICADOS OU EM VIAS DE CLASSIFICAÇÃO



IMÓVEIS NÃO CLASSIFICADOS

ÁREAS COM RISCO



ÁREAS COM RISCO DE EROÇÃO



ÁREAS AMEAÇADAS PELAS CHEIAS



ÁREAS COM RISCO DE AVANÇO DAS ÁGUAS DO MAR



ÁREAS DE BARREIRA DE PROTECÇÃO

REDES DE INFRAESTRUTURAS VIÁRIAS

ZONAS DOS ITINERÁRIOS DO PRN



REDE VIÁRIA DO PDM



REDE PRIMÁRIA NÍVEL 1 EXISTENTE



REDE PRIMÁRIA NÍVEL 1 PROPOSTA



REDE PRIMÁRIA NÍVEL 2 EXISTENTE



REDE PRIMÁRIA NÍVEL 2 PROPOSTA



REDE SECUNDÁRIA NÍVEL 1 EXISTENTE



REDE SECUNDÁRIA NÍVEL 1 PROPOSTA



REDE SECUNDÁRIA NÍVEL 2 EXISTENTE



REDE SECUNDÁRIA NÍVEL 2 PROPOSTA



REDE TERCIÁRIA EXISTENTE



REDE TERCIÁRIA PROPOSTA

REDE FERROVIÁRIA



REDE FERROVIÁRIA EXISTENTE



REDE FERROVIÁRIA PROPOSTA

ESPAÇOS CANAIS



ESPAÇOS CANAIS



V1.1 a V7.2 ESPAÇOS CANAIS ALTERNATIVOS

PLANEAMENTO E GESTÃO

UOPG COM INSTRUMENTOS DE GESTÃO TERRITORIAL EFICAZES



LIMITE DE ÁREA DE APLICAÇÃO DE POOC CAMINHA - ESPINHO



LIMITE DE ÁREA DE APLICAÇÃO DE PUC



LIMITE DE ÁREA DE APLICAÇÃO DE PP

UOPG PROPOSTAS




LIMITE DE ÁREA DE UOPG

LIMITES ADMINISTRATIVOS




LIMITE DE CONCELHO

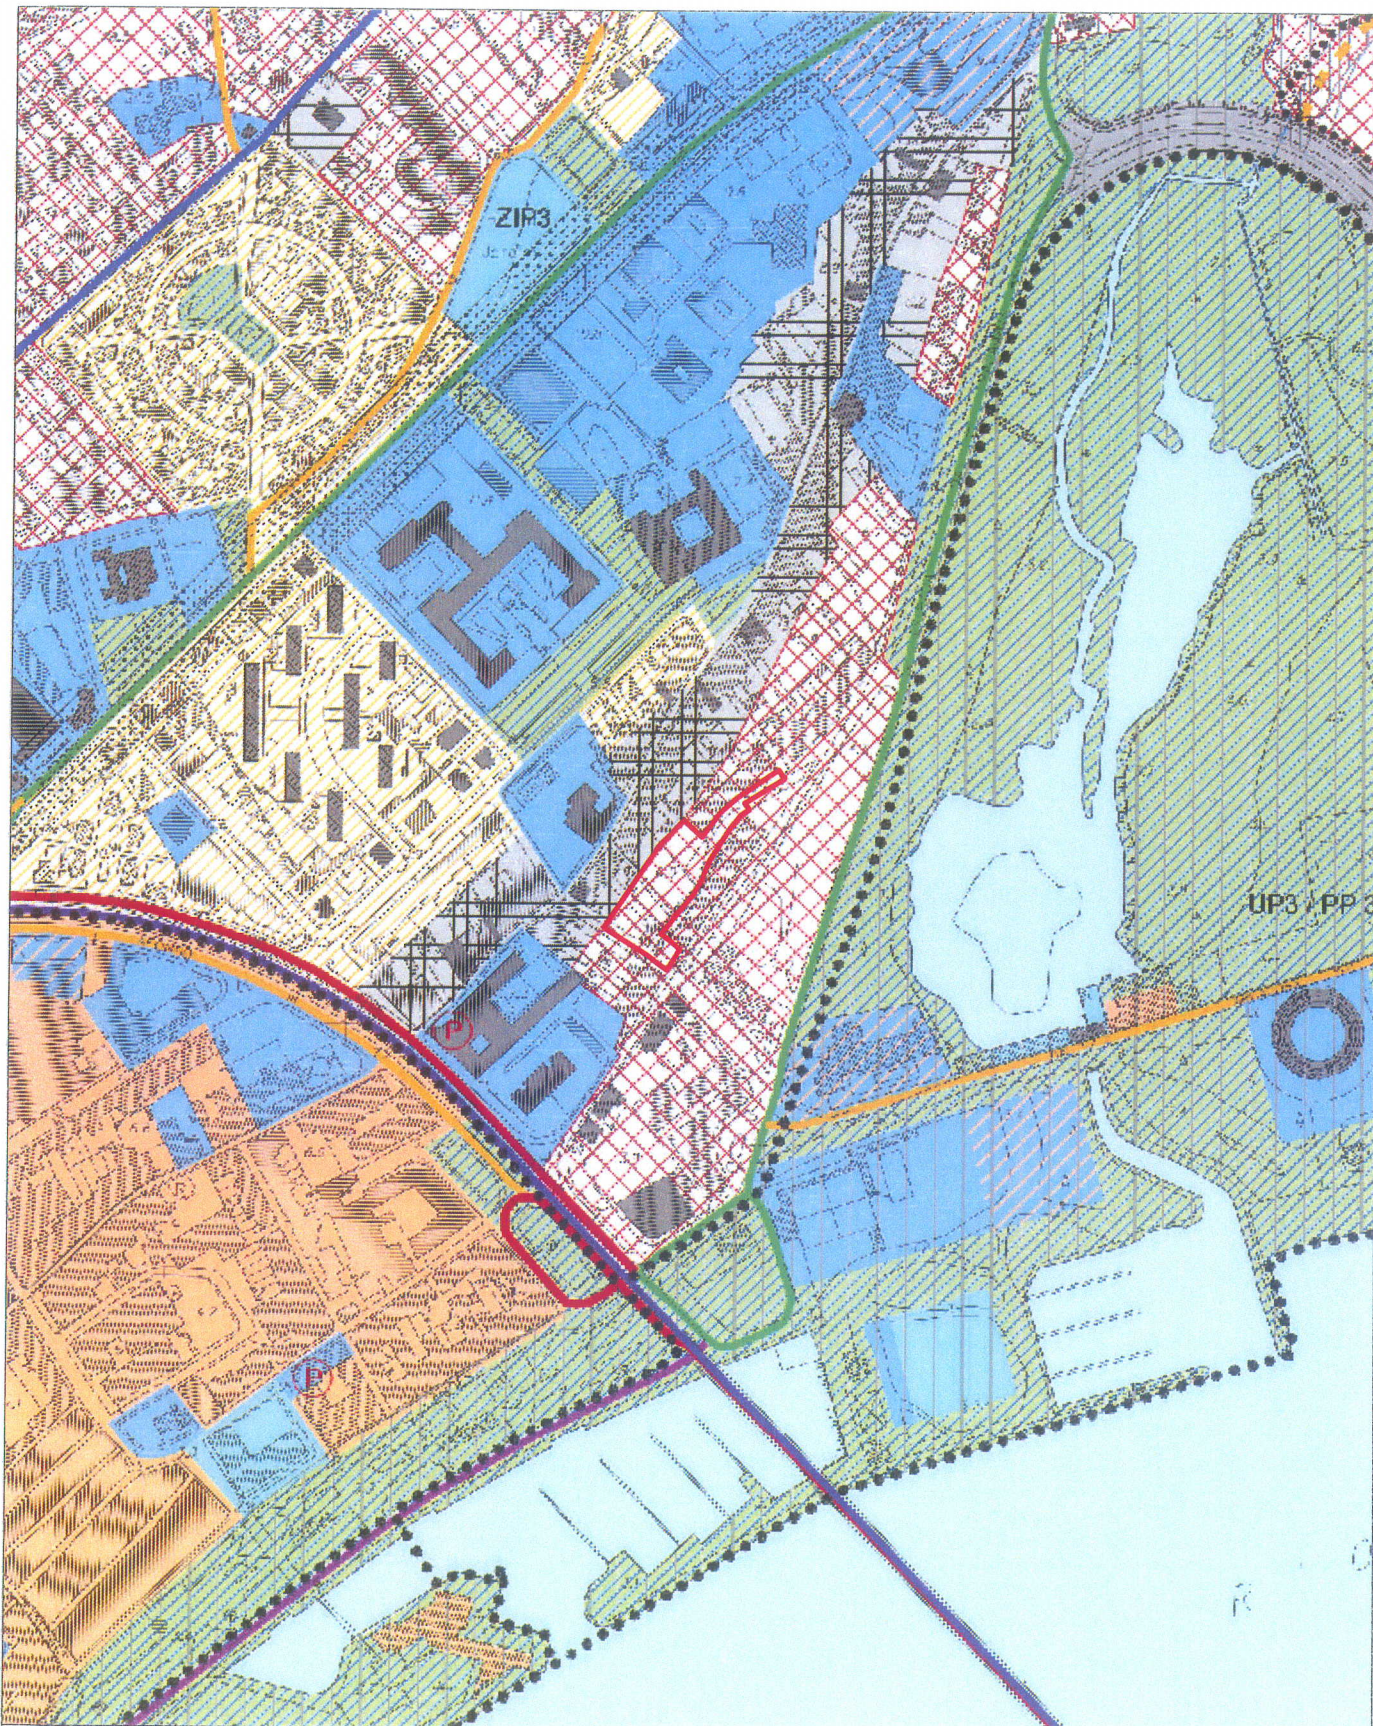

X: -57721.2
Y: 226036.3

Escala: 1:5.000

Hayford-Gauss, Datum 73
Elipsóide Internacional
Datum Altimétrico: Marégrafo de Cascais

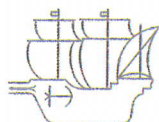

Câmara Municipal
Viana do Castelo

PLANO DE URBANIZAÇÃO DA CIDADE

Extracto da Planta de Zonamento

Requerente
ESTUDO URBANÍSTICO - QUELHA DA PAPANATA

Técnico

Freguesia:
SANTA MARIA MAIOR

Carta:

Guia N.º

O funcionário

Data:
22-04-2010

Páginas
1/2



O fornecimento desta planta não implica qualquer compromisso quanto à aprovação da obra que vier a ser requerida ou à concessão da respectiva licença. É da inteira responsabilidade do requerente a marcação da pretensão, sem a qual esta planta não tem qualquer validade. A pretensão é assinalada a vermelho, sendo marcada pelo limite do terreno.

PLANO DE URBANIZAÇÃO DA CIDADE DE VIANA DO CASTELO

PLANTA DE ZONAMENTO

SOLO RURAL

ESPAÇOS AGRÍCOLAS



ESPAÇOS FLORESTAIS

ZONAS FLORESTAIS DE PRODUÇÃO

ZONAS FLORESTAIS DE PROTECÇÃO

ZONAS FLORESTAIS DE CONSERVAÇÃO/
COMPARTIMENTAÇÃO

ZONAS FLORESTAIS DO DOMÍNIO SILVO-PASTORIL

ESPAÇOS NATURAIS

ROCHEDOS EMERSOS DO MAR

PRAIAS

ÍNSUAS

SAPAIS

LEITOS DE CURSOS DE ÁGUA

LAGOAS

ZONAS DE MATA RIBEIRINHA

GALERIAS RÍPICOLAS

ZONAS DE VEGETAÇÃO RASTEIRA E ARBUSTIVA

ZONAS DE MATA DE PROTECÇÃO LITORAL

ESPAÇOS PÚBLICOS DE RECREIO E LAZER EM SOLO RURAL



SOLO URBANO

SOLO URBANIZADO

ZONAS DE EDIFÍCIOS MULTIFAMILIARES

ZONAS DE EDIFÍCIOS UNI OU BIFAMILIARES

ZONAS DE ENQUADRAMENTO PAISAGÍSTICO

ZONAS INDUSTRIAIS EXISTENTES

ZONAS DE EQUIPAMENTOS EXISTENTES

ZONAS DE EMPREENDIMENTOS
TURÍSTICOS EXISTENTES

ZONAS URBANAS DE APLICAÇÃO DE PP

SOLO DE URBANIZAÇÃO PROGRAMADA

ZONAS DE ACTIVIDADES ECONÓMICAS

ZONAS DE EQUIPAMENTOS PROPOSTOS

ZONAS DE EMPREENDIMENTOS
TURÍSTICOS PROPOSTOS

ESPAÇOS PÚBLICOS DE RECREIO E LAZER EM SOLO URBANO



ÁREAS DE PROTECÇÃO E COM RISCO

ÁREAS DE PROTECÇÃO À PAISAGEM E À FLORESTA

ÁREAS DE ELEVADO VALOR PAISAGÍSTICO

ÁREAS DE PROTECÇÃO AO PATRIMÓNIO CONSTRUÍDO E ARQUEOLÓGICO



IMÓVEIS CLASSIFICADOS OU EM VIAS DE CLASSIFICAÇÃO

PATRIMÓNIO CULTURAL CONSTRUÍDO

ZONAS DE PROTECÇÃO

ÁREAS COM RISCO

ÁREAS COM RISCO DE EROSIÃO

ÁREAS AMEAÇADAS PELAS CHEIAS

REDES DE INFRAESTRUTURAS VIÁRIAS

ZONAS DOS ITINERÁRIOS DO PRN



REDE VIÁRIA DO PDM

REDE PRIMÁRIA NÍVEL 1 EXISTENTE

REDE PRIMÁRIA NÍVEL 1 PROPOSTA

REDE PRIMÁRIA NÍVEL 2 EXISTENTE

REDE PRIMÁRIA NÍVEL 2 PROPOSTA

REDE SECUNDÁRIA NÍVEL 1 EXISTENTE

REDE SECUNDÁRIA NÍVEL 1 PROPOSTA

REDE SECUNDÁRIA NÍVEL 2 EXISTENTE

REDE SECUNDÁRIA NÍVEL 2 PROPOSTA

REDE TERCIÁRIA EXISTENTE

REDE TERCIÁRIA PROPOSTA

REDE FERROVIÁRIA

REDE FERROVIÁRIA EXISTENTE

REDE FERROVIÁRIA PROPOSTA

ESPAÇOS CANAIS

ESPAÇOS CANAIS

V4.1 a V4.2 ESPAÇOS CANAIS ALTERNATIVOS

ZIP - ZONAS DE INTERVENÇÃO PRIORITÁRIA

PLANEAMENTO E GESTÃO

UOPG COM INSTRUMENTOS DE GESTÃO TERRITORIAL EFICAZES



LIMITE DE ÁREA DE APLICAÇÃO DE POOC CAMINHA - ESPINHO



LIMITE DE ÁREA DE APLICAÇÃO DE PUC



LIMITE DE ÁREA DE APLICAÇÃO DE PP

UOPG PROPOSTAS



LIMITE DE ÁREA DE UE



LIMITE DE ÁREA DE UE




LIMITE DE ÁREA DE UOPG



X: -57451,2
Y: 225375,6

Escala: 1:2.000

Hayford-Gauss, Datum 73
Elipsóide Internacional
Datum Altimétrico: Marégrafo de Cascais

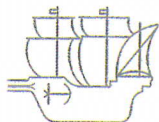

Câmara Municipal
Viana do Castelo

PLANTA DE LOCALIZAÇÃO

Extracto do Ortofotomapa (ampliado da Escala 1:10 000)
Vão de 2007 - Resolução de 0,35 cm

Requerente
ESTUDO URBANÍSTICO - QUELHA DA PAPANATA

Técnico

Freguesia:
SANTA MARIA MAIOR

Carta:

Guia N.º

O funcionário

Data:
22-04-2010

Páginas
2/2



O fornecimento desta planta não implica qualquer compromisso quanto à aprovação da obra que vier a ser requerida ou à concessão da respectiva licença. É da inteira responsabilidade do requerente a marcação da pretensão, sem a qual esta planta não tem qualquer validade. A pretensão é assinalada a vermelho, sendo marcada pelo limite do terreno.